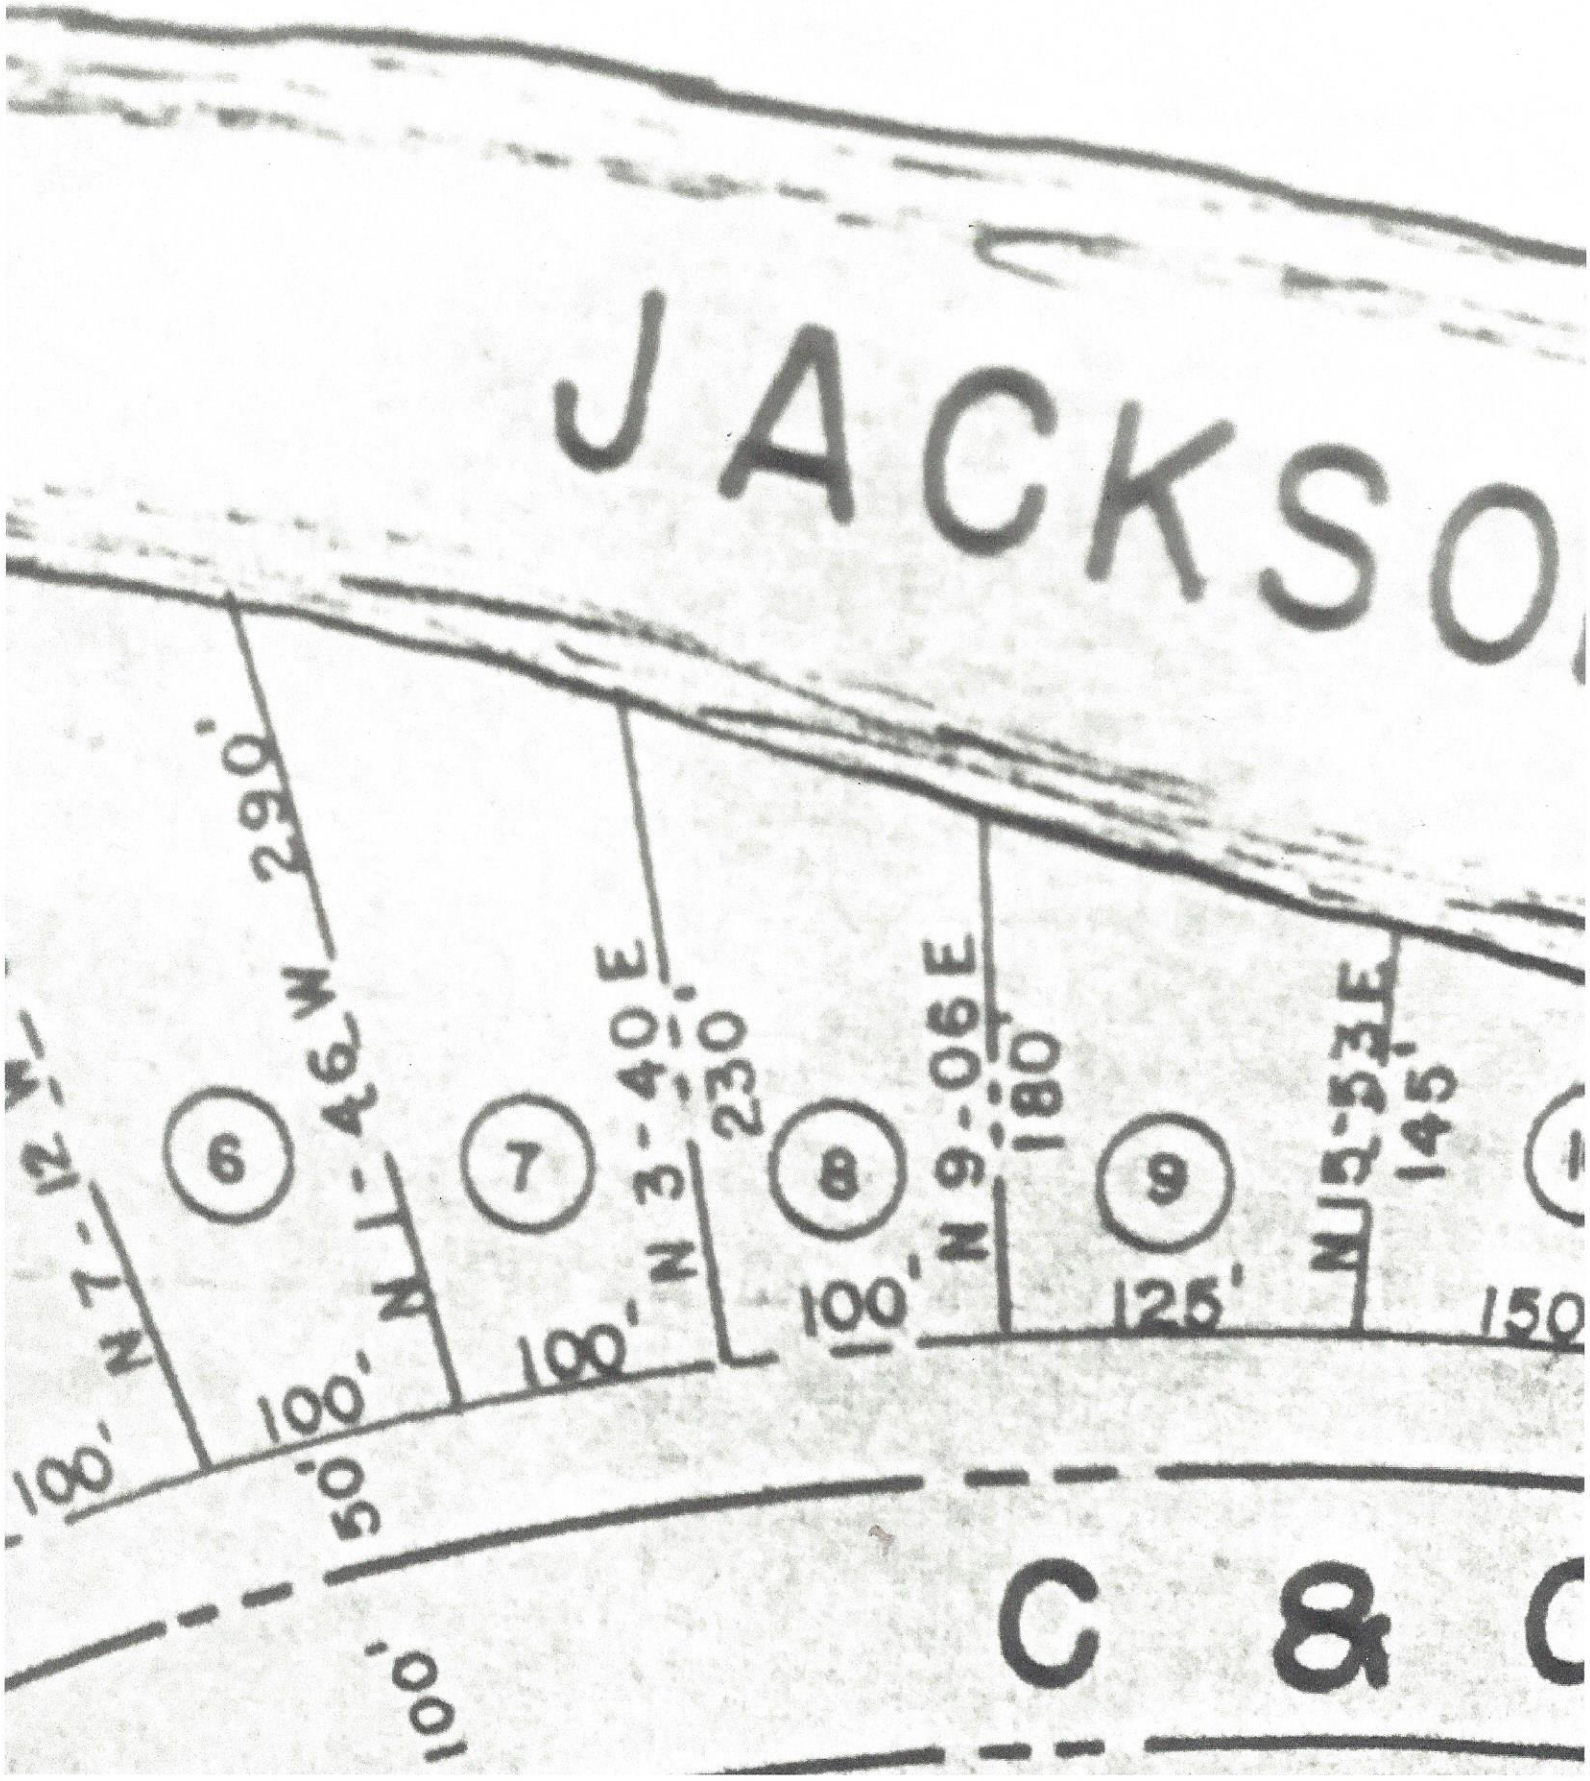
JACKSO
N 7-12 W
N 1-46 W
290'
N 3-40 E
230'
N 9-06 E
180'
N 15-53 E
145'
6
7
8
9
100'
100'
100'
100'
125'
150
50'
100'
C & C